

ΕΦΗΜΕΡΙΣ ΤΗΣ ΚΥΒΕΡΝΗΣΕΩΣ
ΤΗΣ ΕΛΛΗΝΙΚΗΣ ΔΗΜΟΚΡΑΤΙΑΣ

ΑΘΗΝΑ 22 ΝΟΕΜΒΡΙΟΥ 1991	ΤΕΥΧΟΣ ΤΕΤΑΡΤΟ	ΑΡΙΘΜΟΣ ΦΥΛΛΟΥ 859

ΠΕΡΙΕΧΟΜΕΝΑ

ΑΝΑΔΑΣΩΣΕΙΣ

ΑΠΟΦΑΣΕΙΣ

Αριθ. 8369 (1)

Κήρυξη ως αναδασωτέας έκτασης 40 στρεμμάτων στη θέση Σχίντιζα περιφ. Γολεμίου της Κοινότητας Μανεσίου του Νομού Αχαΐας.

Ο ΔΑΣΑΡΧΗΣ ΠΑΤΡΩΝ

Έχοντας υπόψη:

1. Το άρθρο 117 παρ. 3 του Συντάγματος της Χώρας.

2. Τις διατάξεις του Ν. 3200/55 περί διοικητικής αποκέντρωσης, όπως τροποποιήθηκε και συμπληρώθηκε μεταγενέστερα με το Ν.Δ. 532/70.

3. Τις διατάξεις του Ν. 998/1979 «περί προστασίας των δασών και των δασικών εν γένει εκτάσεων της Χώρας» και συγκεκριμένα:

α) Του άρθρου 41 παρ. 1

β) του άρθρου 38 παρ. 1.

4. Τις διαταγές του Υπουργείου Γεωργίας:

α) 160417/1180/8.7.80, β) 182447/3049/24.9.80.

5. Την με αριθ. Ζα/160/26.1.84 απόφαση του Νομάρχη Αχαΐας, περί εξουσιοδότησης των προϊσταμένων των Υπηρεσιών να υπογράφουν με εντολή Νομάρχη, αποφασίζουμε:

Κηρύσσουμε αναδασωτέα, με σκοπό την επανίδρυση, με φυσική αναγέννηση, της δασικής βλάστησης, που καταστράφηκε στο πυρκαγιά την 15.10.1991 τη δημόσια δασική έκταση εμβαδού 40 στρεμμάτων που βρίσκεται στη θέση Σχίντιζα περ. Γολεμίου της Κοινότητας Μανεσίου και προσδιορίζεται από τα στοιχεία Α, Β, Γ, Δ, Ε, Ζ, Η, Θ, Ι, Κ, Λ, Μ, Ν, Ξ, Π, Π, Α όπως φαίνονται στο συνημμένο διάγραμμα, το οποίο αποτελεί αναπόσπαστο μέρος της απόφασης αυτής και έχει όρια:

Ανατολικά: Με δημόσια δασική έκταση.

Δυτικά: Ομοίως

Βόρεια: Ομοίως

Νότια: Ομοίως


Η παρούσα ισχύει μετά τη δημοσίευσή της στην Κοινότητα Μανεσίου Αχαΐας σύμφωνα με το άρθρο 37 Ν. 3200/55.

Η απόφαση αυτή να δημοσιευθεί στην Εφημερίδα της


ILLEGAL COMMAND

ΣΟΥΜΕΡΟΝ

Κλ. 1:20.000

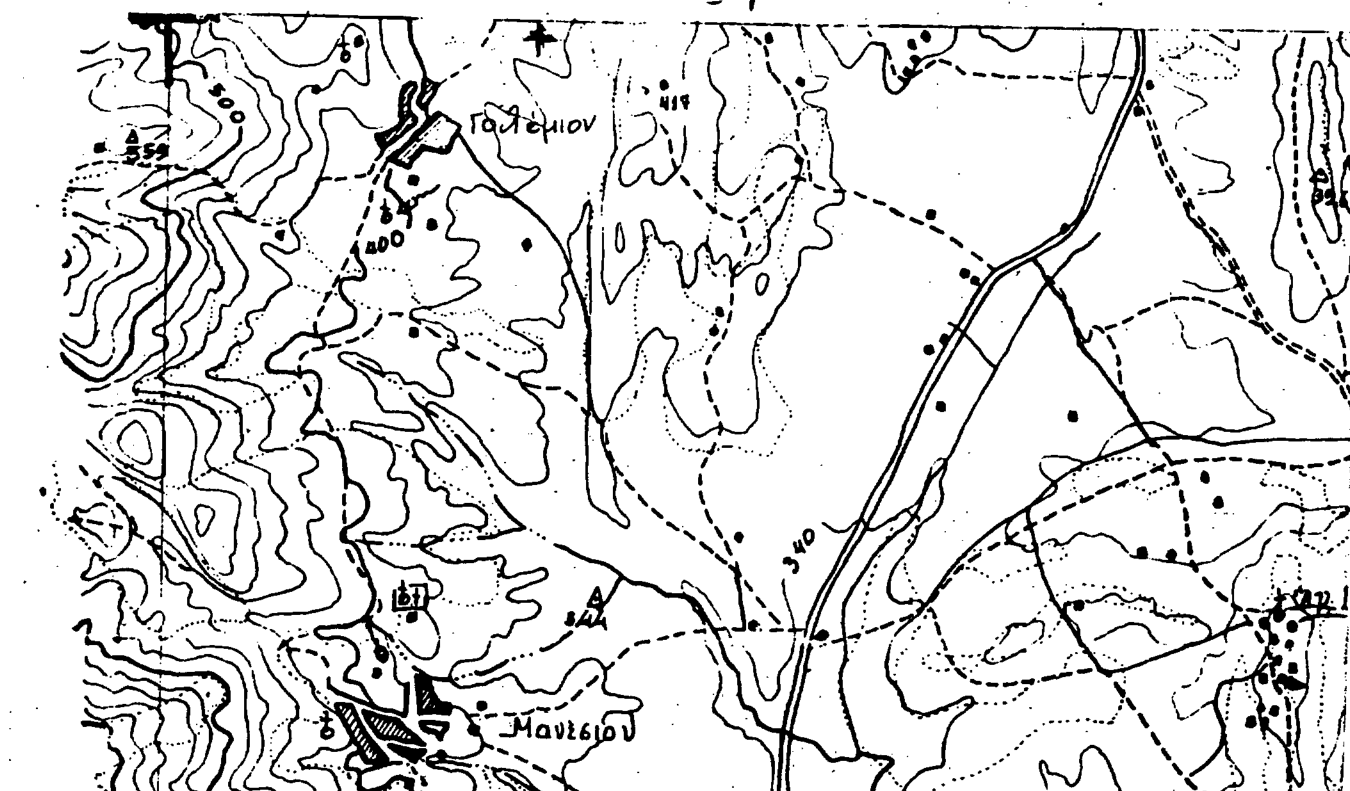

Ανήκει στην αρ. 83691 4-11-1991 Απόφασή μας.
Απόσπασμα φύλλου χάρτη 1:20.000

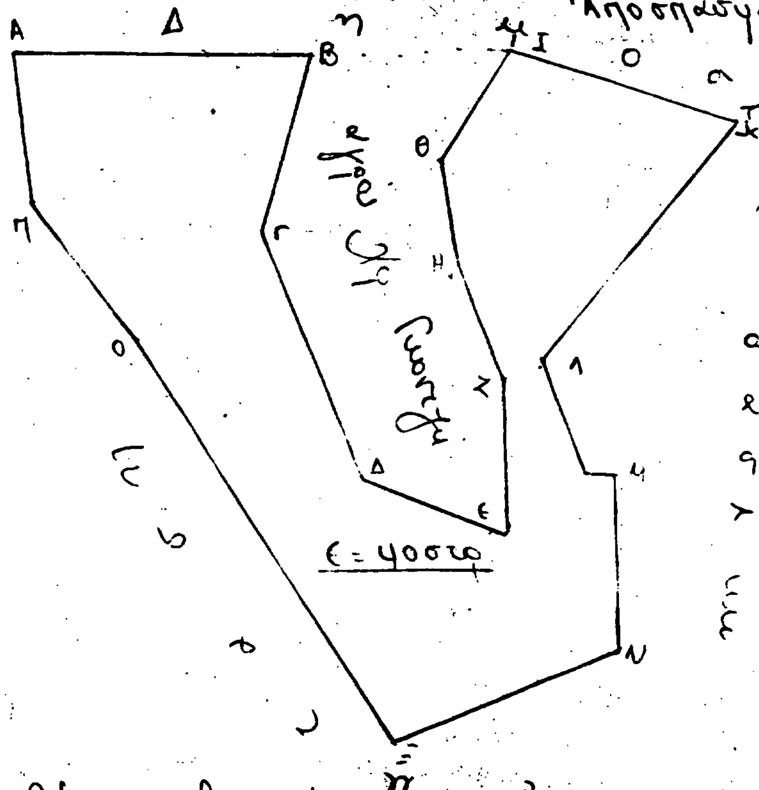


Σκαρίφημα

όπου εμφανίζεται η δημόσια δασική έκταση εμβαδού 40 στρ. στη θέση Διμήτζανη περιφ. Γολεμίου Κοινότητας Μαντεσίου που κάηκε την 15-10-1991 και κηρύσσεται αναδασωτέα

Πάτρα 4-11-1991

Ο Δασάρχης

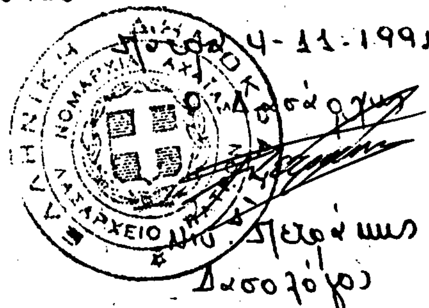

Πετράκης

Δασολόγος

+ = θέση αναδασωτέας

ΠΟΛΕΟΔΟΜΙΑ

ΑΠΟΦΑΣΕΙΣ

Αριθ. 4886 (2)

Τροποποίηση σχεδίου Πόλεως Κυλλήνης Ν. Ηλείας.

Ο ΝΟΜΑΡΧΗΣ ΗΛΕΙΑΣ

Έχοντας υπόψη:

1. Τις διατάξεις του από 17.7.1923 Ν.Δ. «Περί σχεδίων Πόλεων και Κωμών του Κράτους», όπως τροποποιήθηκε και συμπληρώθηκε μεταγενέστερα.

2. Τις διατάξεις του Ν. 3200/55 «Περί διοικητικής αποκεντρώσεως», όπως τροποποιήθηκαν και συμπληρώθηκαν μεταγενέστερα με το Ν.Δ. 532/70.

3. Τις διατάξεις του Α.Ν. 314/68 όπως τροποποιήθηκαν και συμπληρώθηκαν με το Ν.Δ. 1018/71.

4. Τις διατάξεις του Β.Δ/τος 712/70 «Περί καθορισμού των διατηρουμένων αρμοδιοτήτων του Υπουργού Δημοσίων Έργων», που εκδόθηκε κατόπιν του 532/70 Ν.Δ/τος, όπως μετά τροποποιήθηκαν και συμπληρώθηκαν με τα Β.Δ/τα 677/71 και 198/72.

5. Τις διατάξεις του Ν. 1032/80 «Περί συστάσεως Υ.Χ.Ο.Π.».

6. Τις διατάξεις του Ν. 1337/83 «Περί επεκτάσεως Πολεοδομικών σχεδίων».

7. Τις διατάξεις του Ν. 1577/85 ΦΕΚ 210Α'/18.12.85 «Περί Γ.Ο.Κ.».

8. Τις διατάξεις του Ν. 1558/85 ΦΕΚ 137Α/26.7.85 «Κυβέρνηση και Κυβερνητικά όργανα».

9. Τις διατάξεις του Π.Δ/τος 183/86 ΦΕΚ 70Α/5.6.86 και τις εγκ. 117/20.6.86 και 119/1.7.86 του Υ.ΠΕ.ΧΩ.Δ.Ε. «Σχετικά με έγκριση τροποποιήσεων και καθορισμού όρων δόμησης από τους Νομάρχες».

10. Το από 11.5.1864 Β.Δ/γμα «Σχετικά με έγκριση ρυμοτομικού σχεδίου Κοινότητος Κυλλήνης».

11. Την αριθ. 2525/1.8.90 Απόφαση Νομάρχη Ηλείας ΦΕΚ 478/Δ/5.9.90 με την οποία αναγνωρίζεται τμήμα του δρόμου αυτού ως δρόμου του σχεδίου Πόλεως.

12. Την αριθ. 47/91 Απόφαση του Κοινοτικού Συμβουλίου Κυλλήνης με την οποία προτείνεται η τροποποίηση.

13. Την από 20.9.91 βεβαίωση του εκπροσώπου της Ε.Π.Α. στην οποία αναφέρεται ότι ο δρόμος που συνδέει την Κυλλήνη με το Κάστρο στο τμήμα που διασχίζει το υφιστάμενο σχέδιο πόλεως διατηρείται ως έχει, βάσει του εγκεχριμένου Γ.Π.Σ. ΦΕΚ 882/Δ/29.9.86.

14. Το Τοπογραφικό διάγραμμα με κλίμακα 1:500 που υπογράφει ο Πολιτικός Μηχ/κός Σταύρος Λαζαρίδης και απεικονίζεται η τροποποίηση του σχεδίου, αναγνώριση και του υπολοίπου τμήματος του δρόμου για το εντός σχεδίου τμήμα από το σημείο 32 μέχρι τα σημεία 21-22.

15. Την σύμφωνη γνώμη του Συμβουλίου Χ.Ο.Π., που διατυπώθηκε στο αριθ. 10/91 πρακτικό αυτού θέμα 4ο, αποφασίζουμε:


Εγκρίνουμε την τροποποίηση του σχεδίου πόλεως Κυλλήνης και αναγνωρίζουμε και το υπόλοιπο τμήμα της εντός του σχεδίου πόλεως οδού από τα σημεία 32 μέχρι τα σημεία 21-22, ως δρόμο του σχεδίου πόλεως με όρους δόμησης τους ισχύοντας στην περιοχή, και τα πλάτη που απεικονίζονται στο Τοπογραφικό που συνοδεύει την Απόφασή μας αυτή και αποτελεί παράρτημά της.

Η απόφαση αυτή, που ισχύει από τη δημοσιευσή της, να δημοσιευθεί στην Εφημερίδα της Κυβερνήσεως και το σχέδιο που την συνοδεύει θα αναρτηθεί στο κτίριο της Πολεοδομίας επί 15 ημέρες μετά την δημοσίευση.

Πύργος, 8 Νοεμβρίου 1991

Ο Νομάρχης
ΓΕΡΑΣ. ΚΟΥΤΑΒΑΣ




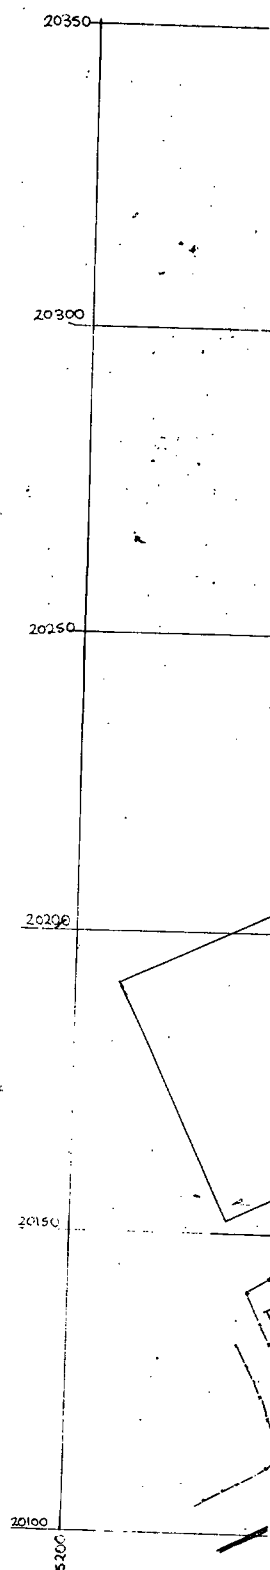


Κυλλήνη 14-9-91
Ο ΠΡΟΕΔΡΟΣ ΤΗΣ ΚΟΙΝΟΤΗΤΑΣ
ΚΥΛΛΗΝΗΣ



ΣΤΙΒΑΣ ΓΕΩΡΓΙΟΣ

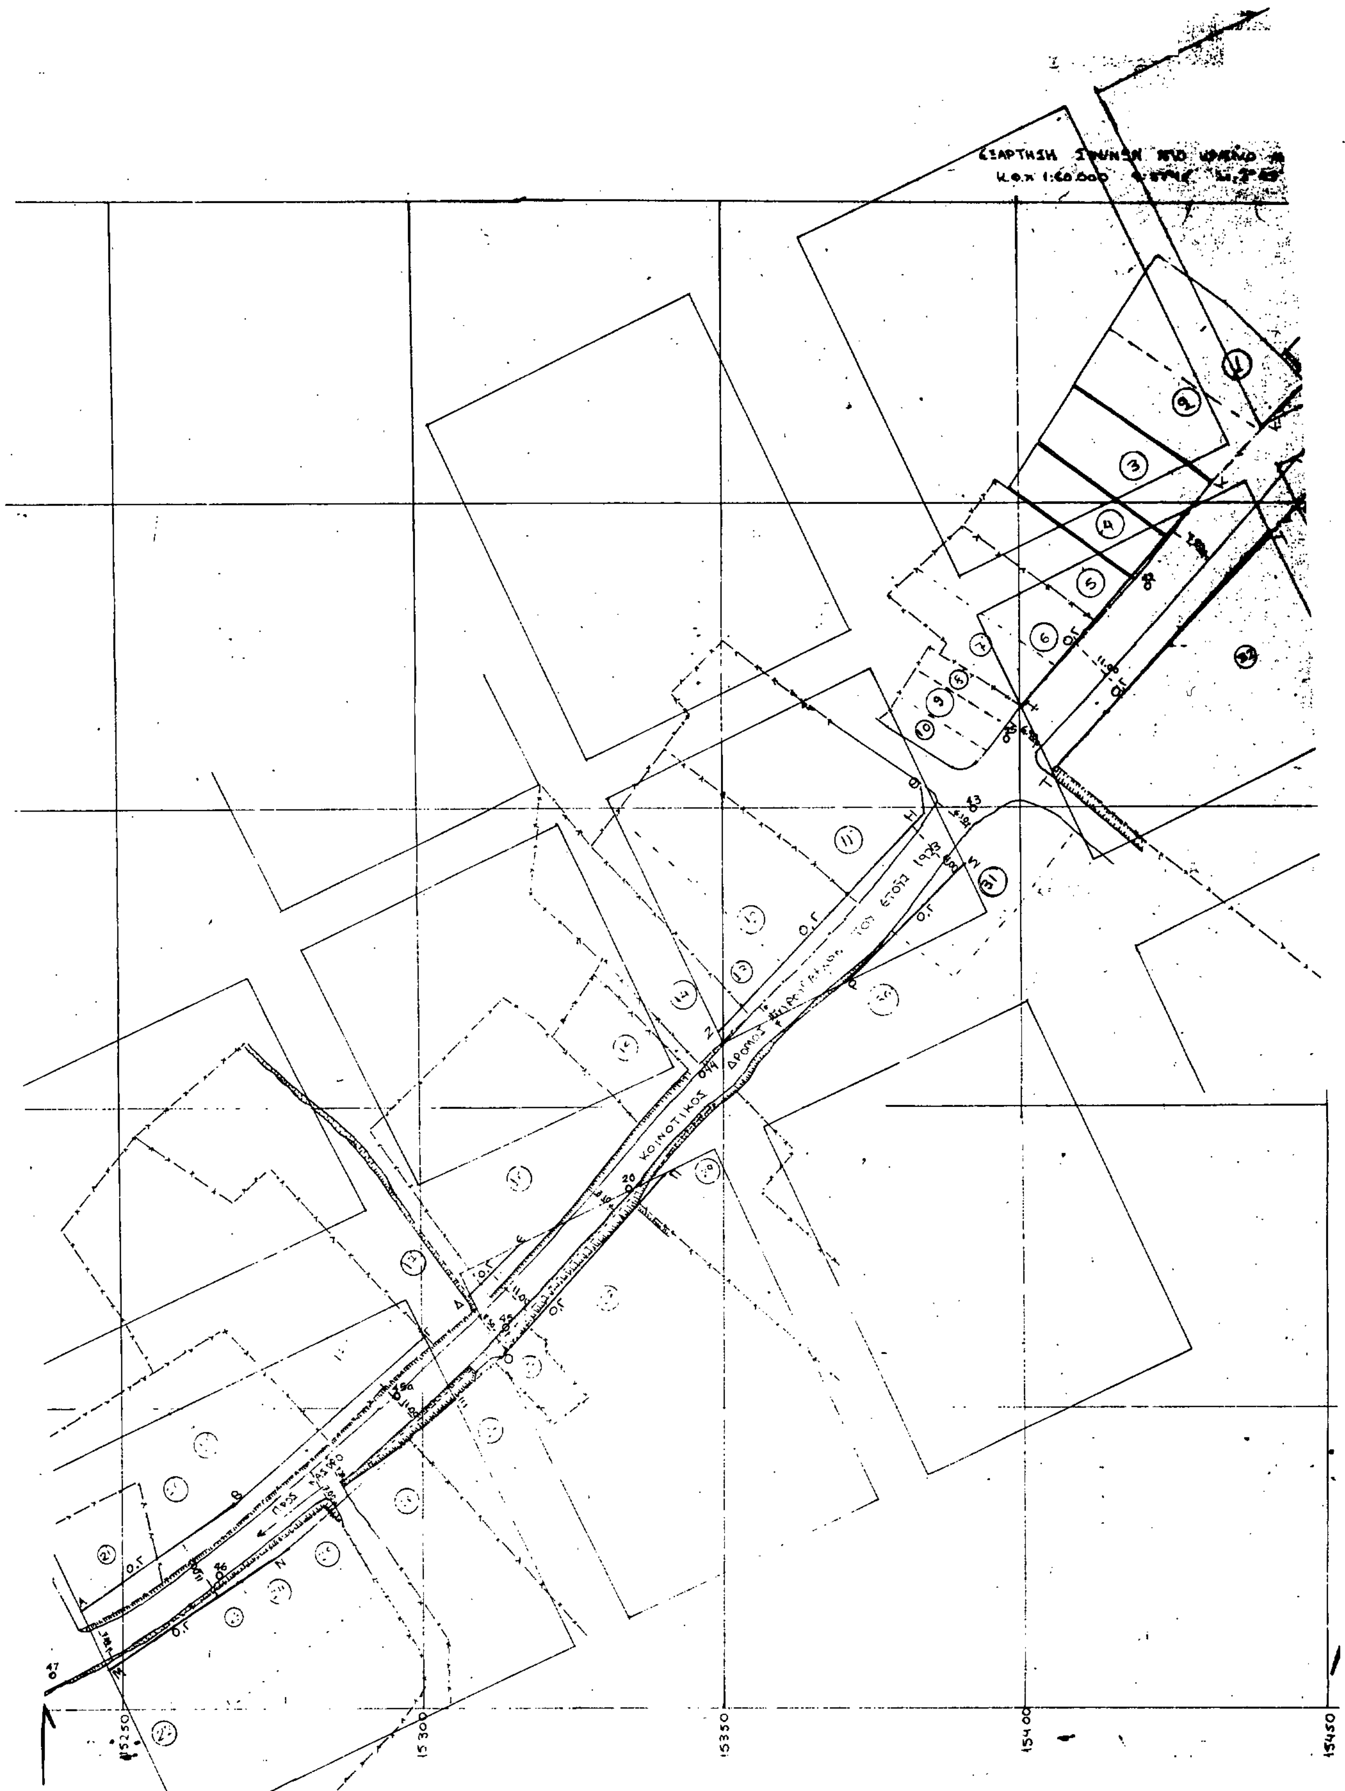
ΚΟΙΝΟΤΙΚΟΣ
15250
15300
15350
15400
15450

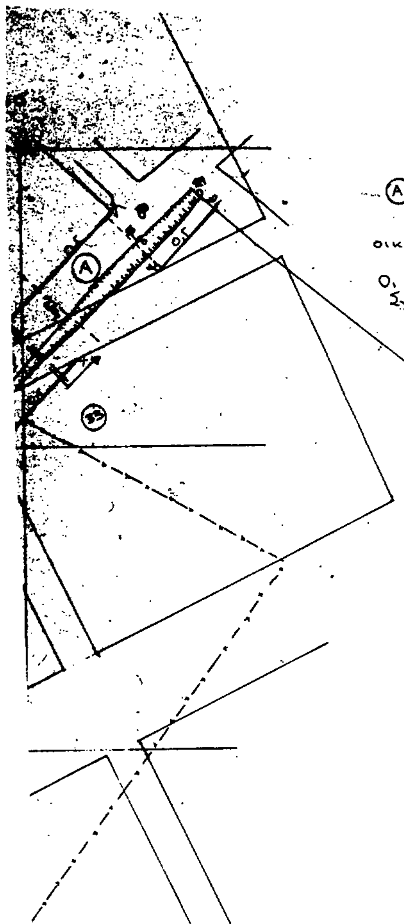

Ⓐ: Τμήμα οδού που αναγνωρίσθηκε κ εγκρίθηκε με την υπ' αριθμ' οικ 2525/1-8-90 Απόφαση του Νομάρχη Ηλείας

Οι οικοδομικές γραμμές συμπίπτουν με αυτές του υφισταμένου Σχεδίου Πόλεως της [redacted]

ΙΔΙΟΚΤΗΣΙΕΣ

12. ΙΔΙΟΚΤΗΣΙΑ [illegible] Ι. ΔΙΟΝΥΣΙΑΣ
13. -//- ΨΥΚΑ Χ. ΝΙΚΟΛΑΟΥ & ΠΑΝΑΓΙΩΤΗ
14. -//- ΣΤΙΒΑ ΑΝΔΡΕΑ
15. -//- ΣΤΙΒΑ ΑΝΔΡΕΑ
16. -//- ΧΙΞΝΗ ΣΠΥΡΟΥ
17. -//- ΦΡΑΜΠΟΥΡΑ Α. ΝΙΚΟΥ
18. -//- ΣΤΙΒΑ Γ. ΓΕΩΡΓΙΟΥ
19. -//- ΓΑΒΡΙΕΛΑΤΟΥ Γ. ΚΩΝ/ΝΟΥ
20. -//- ΓΑΒΡΙΕΛΑΤΟΥ Γ. ΒΑΣΙΛΕΙΟΥ
21. -//- ΓΑΒΡΙΕΛΑΤΟΥ Γ. [illegible]

[redacted]

2[illegible]. ΙΔΙΟΚΤΗΣΙΑ ΒΟΣΟΥ Δ. ΑΛΕΞΙΟΥ
2[illegible]. -//- ΒΟΣΟΥ Δ. [illegible]
25. -//- ΒΟΣΟΥ Δ. ΚΩΝ/ΝΟΥ
26. -//- ΒΟΣΟΥ Δ. ΑΛΕΞΙΟΥ
27. -//- ΦΙΤΣΑΚΟΥ σύζ ΣΩΤ. ΑΓΓΕΛΙΚΗΣ
28. -//- ΣΥΝΕΤΟΥ ΔΙΟΝΥΣΙΟΥ ΚΛΗΡ.
[illegible] // ΜΠΟΤΛΑ Δ. ΣΟΦΙΑΣ
[illegible] // ΚΑΡΑΜΠΕΛΑ Μ. ΕΥΣΤΑΘΙΑΣ
[illegible] // ΦΡΑΜΠΟΥΡΑ Α. ΝΙΚΟΛΑΟΥ
[illegible] ΔΙ[illegible] ΣΧΕΔΙΟΥ
ΙΕΡΟΥ ΝΑΟΥ ΑΓ. ΔΙΟΝΥΣΙΟΥ

Με την αναγνώριση του δρόμου θα ισχύουν οι οικοδομικές γραμμές: Α-Β-Γ, ΔΕ, Ζ-Η-Θ, Ι-Κ, Κ'-Λ, Μ-Ν-Ξ, Ο-Π, Ρ-Σ, Τ-Υ, Φ-Χ, Ψ-Ω. Τμήμα δρόμου που αναγνωρίζεται από την ιδιοκτησία 32 μέχρι τις ιδιοκτησίες 21-22.

4886/8.11.91.

ΤΟΠΟΓΡΑΦΙΚΟ ΔΙΑΓΡΑΜΜΑ ΓΙΑ ΑΝΑΓΝΩΡΙΣΗ ΟΔΟΥ (ΚΥΛΛΗΝΗΣ - ΚΑΣΤΡΟΥ) ΠΡΟΥΦΙΣΤΑΜΕΝΗΣ ΤΟΥ ΕΤΟΥΣ 1923

ΚΛΙΜΑΚΑ 1:500

ΣΥΝΤΕΤΑΓΜΕΝΕΣ

ΣΗΜΕΙΟ	Χ	Ψ
20	15460.99	20200.03
24	15476.80	20345.29
25	15396.24	20262.41
40	15467.27	20341.44
41	15446.18	20315.80
42	15419.07	20288.16
43	15391.07	20250.67
44	15347.24	20205.34
45	15314.40	20163.28
45a	15296.20	20151.98
46	15266.40	20122.11
47	15238.70	20105.86

ΙΟΥΛΙΟΣ 1991

Ο ΣΥΝΤΑΞΑΣ

23/10/91

ΔΗΜ. ΣΑΥΡΟΥΠΙΑΣ
ΓΡΑΜΜΑΤΕΑΣ
ΑΘ. ΣΚΟΥΜΠΟΥΡΗΣ

ΒΑΣ. ΚΑΝΕΛΛΟΠΟΥΛΟΣ
ΧΑΡ. ΚΟΝΙΣΤΗΣ



ΑΚΡΙΒΕΣ ΑΝΤΙΓΡΑΦΟ
Πύργος 11-11-

4886/8-11-91
Αναγνώρισης δρόμου ως δρόμου του Σχεδίου πόλεως Κυλλήνης.

8/11/91

Αριθ. 2526/3022 (3)

Χαρακτηρισμός ως οικοδομήσιμου του οικοπέδου Εμμανουήλ και Νικολάου Σφακιωτάκη, αποκλειομένου από τους δρόμους του σχεδίου πόλεως Σητείας, (Ν. Λασιθίου) στο Ο.Τ. 198 και καθορισμός των όρων δόμησης αυτού.

Ο ΝΟΜΑΡΧΗΣ ΛΑΣΙΘΙΟΥ

Έχοντας υπόψη:

1. Τον Ν. 3200/55 «περί διοικητικής αποκέντρωσης όπως τροποποιήθηκε και συμπληρώθηκε μεταγενέστερα από το Ν.Δ. 532/70».

2. Τις διατάξεις του Ν.Δ/τος 532/1970 «περί συμπληρώσεως των διατάξεων περί Διοικητικής Αποκεντρώσεως».

3. Τον Ν. 1032/80 «περί συστάσεως Υ.Χ.Ο.Π. (ΦΕΚ 57/Α'/ 14.3.80).

4. Τον Ν. 1558/1985 «περί συστάσεως Υπουργείου ΠΕ.-ΧΩ.Δ.Ε.»

5. Το Ν.Δ/γμα της 17ης Ιουλίου 1923 «περί σχεδίων πόλεων κ.λπ.» και ιδιαίτερα το ενοποιημένο άρθρο 43, 44, 45 σχετικά με οικόπεδα αποκλειόμενα από τους δρόμους του σχεδίου πόλεως.

6. Τον Ν. 1577/85 (ΦΕΚ 210/Α).

7. Το από 6.4.51 Δ/γμα (ΦΕΚ 114/Α/51) έγκρισης του ρυμοτικού σχεδίου Σητείας.

8. Την από 31.7.91 εισήγηση του Πολεοδομικού γραφείου Σητείας.

9. Την 142/18.10.91 γνωμοδότηση του Συμβουλίου Χωροταξίας Οικισμού και Περιβάλλοντος του Νομού Λασιθίου, αποφασίζουμε:

Άρθρο 1

Χαρακτηρίζεται σαν οικοδομήσιμο το με στοιχεία ΑΒΓΔΑ οικόπεδο ιδιοκτησίας Εμμανουήλ και Νικολάου Σφακιωτάκη στο Ο.Τ. 198 του ρυμοτομικού σχεδίου Σητείας, που προϋπήρχε της έγκρισης του ρυμοτομικού σχεδίου και είναι αποκλειόμενο από τους δρόμους του σχεδίου πόλης και δεν είναι δυνατόν να τακτοποιηθεί για την απόκτηση του ελαχίστου απαιτουμένου προσώπου, όπως φαίνεται στο σχετικό πρωτότυπο διάγραμμα σε κλ. 1:200, που έχει θεωρηθεί από τον Προϊστάμενο του Τ.Π. και Π.Ε.

Άρθρο 2

Καθορίζονται οι παρακάτω όροι δόμησης του οικοπέδου αυτού:

Μέγιστο ποσοστό κάλυψης: 70%.

Συντελεστής δόμησης: 1,4

Μέγιστο ύψος: 9,00 μ.

Κατά τα λοιπά εφαρμογή των διατάξεων του Ν. 1577/85.

Άρθρο 3

Η ισχύς της παρούσας αρχίζει από την δημοσίευσή της στην Εφημερίδα της Κυβερνήσεως.

Η απόφαση αυτή να δημοσιευθεί στην Εφημερίδα της Κυβερνήσεως.

Αγ. Νικόλαος, 4 Νοεμβρίου 1991

Ο Νομάρχης

ΚΩΣΤΗΣ ΧΑΤΖΗΔΑΚΗΣ

ΑΠΟΣΠΑΣΜΑ ΣΧΕΔΙΟΥ ΠΟΛΗΣ 1:500

Δημοτική οδός Καραμαλή

Νέα δημοτική οδός (έχει παραδοθεί σε κοινή χρήση)

Όριο σχεδίου πόλης

ΤΜΗΜΑ ΕΝΤΟΣ ΣΧΕΔΙΟΥ (16|4|51)

ΤΜΗΜΑ ΕΝΤΟΣ ΤΟΥ ΝΕΟΥ ΣΧΕΔΙΟΥ ΠΟΛΗΣ

ΙΔΙΟΚΤΗΣΙΑ ΠΑΠΑΔΑΚΗ

ΑΠΟΣΠΑΣΜΑ ΣΧΕΔΙΟΥ ΠΟΛΗΣ 1:2000

Ιδιοκτησία Σφακιωτάκη (Τυφλό οικόπεδο)

Όριο σχεδίου πόλης

οδός Κ. Καραμαλή

οδός Ηραίου

οδός Ξένου

ΥΠΟΜΝΗΜΑ

Εμβαδόν οικοπ. (ΑΒΓΔΑ):

$E = 1/2 (13.50 + 12.00) \times 29.70 + 1/2 (12.00 \times 1.40) = 385.075 \mu^2$

ΟΡΟΙ ΔΟΜΗΣΗΣ

ΒΔ 16|4|51 – 3|5|69 – 29|3|72

Ν.Δ. 8/9-6-73 – Ν 1577/18-12-85

εμβαδόν 200.00μ.

πρόσωπο 10.00μ.

Μέγιστο ποσοστό κάλυψης 70%

τομέας Β-Η3

Μέγιστο ύψος 9.00μ. – συντ. δομ. 1.4.

Το οικόπεδο μπορεί να οικοδομηθεί με τις προϋποθέσεις τυφλού οικοπέδου.

ΠΡΟΫΠΟΘΕΣΕΙΣ ΓΙΑ ΝΑ ΧΑΡΑΚΤΗΡΙΣΤΕΙ ΟΙΚΟΔΟΜΗΣΙΜΟ ΕΝΑ ΤΥΦΛΟ ΟΙΚΟΠΕΔΟ ΜΕ ΑΠΟΦΑΣΗ ΝΟΜΑΡΧΗ

α. Να μη μπορεί να τακτοποιηθεί με τα όμορα του για να αποκτήσει πρόσωπο σε εγκεκριμμένο δρόμο.

β. Να έχει το απαιτούμενο ελάχιστο εμβαδόν που ισχύει στην περιοχή.

γ. Να μη προέρχεται από κατάτμηση μετά το Ν.Δ. 690/48 σύμφωνα με την παράγραφο 3 του άρθρου 6 του Ν.651/77.

οι προϋποθέσεις αυτές πληρούνται από το παρόν οικόπεδο.

ΔΗΛΩΣΗ ΙΔΙΟΚΤΗΤΩΝ

Οι κάτωθι υπογεγραμμένοι Νικόλαος και Εμμανουήλ Σφακιωτάκης ιδιοκτήτες του οικοπέδου που φαίνεται στο διάγραμμα αυτό με τα στοιχεία Α.Β.Γ.Δ.Α δηλώνουμε ότι τα όρια που έχομε κατοχή σ' αυτό είναι ορθά

ΟΙ ΔΗΛΟΥΝΤΕΣ

ΝΟΜΑΡΧΙΑ ΛΑΣΙΘΙΟΥ
Τ.Π. και ΠΕ

Συνδέεται με την με αριθ. 2526/4-11-91 απόφαση Νομάρχη Λασιθίου για «Χαρακτηρισμό σαν οικοδομήσιμο του οικοπέδου Εμμανουήλ και Νικολάου Σφακιωτάκη, ευρισκομένου εκτός των ορίων του σχεδίου πόλης Σητείας στο Ο.Τ. 198 και καθορισμό των όρων δόμησης αυτού»

Άγιος Νικόλαος 4-11-91
Ο Προϊστάμενος Τ.Π. και ΠΕ
Παπαδάκης

Όροι δόμησης του με στοιχεία ΑΒΓΔΑ τυφλού οικοπέδου ιδιοκτησίας Σφακιωτάκη
Π.Κ. 70%
Σ.Δ. 1.4
Μ.Υ. 9.00μ.

Ιδιοκτησία Νικολ. Δρακάκη πρώην Ι. Στυλ. Δρακάκη

Ιδιοκτησία Ιδίου Σφακιωτάκη (εντός του υπό επέκταση σχεδίου πόλης)

Τυφλό οικόπεδο
Ε: 385.075μ²

Ιδιοκτησία Γεωργίου Παπαδάκη πρώην χαρτζή Εμμ. Ιωάννου Παπαδάκη

Ιδιοκτησία Ι. Πλατανάκη Εμμ. Δρακάκη – χήρα Κοπελούση

Διάβαση π.λ. 1.00μ

οικόπεδο

Δημοτική οδός Κ. Καραμαλή

ΝΕΑ ΔΗΜΟΤΙΚΗ ΟΔΟΣ 10.00μ.

Όριο σχεδίου πόλης

Ο.Γ. Ρ.Γ.

31.00 — 25.60 — 29.70 — 26.50 — 13.50 — 12.00 — 1.40 — 5.00 — 10.00

ΓΡΑΦΕΙΟ ΜΕΛΕΤΩΝ
ΠΟΠΗ ΔΑΤΣΕΡΗ – Αρχιτέκτων
ΓΙΩΡΓΟΣ ΝΙΚΟΛΑΪΔΗΣ – Πολιτικός Μηχανικός
Σαρανταπόρου 19 Σητεία Τηλ.: 28548 – 28354

Κύριος Έργου: ΝΙΚΟΛΑΟΣ και ΕΜΜΑΝΟΥΗΛ ΣΦΑΚΙΩΤΑΚΗΣ	Μελετητής Έργου: Γ. ΝΙΚΟΛΑΪΔΗΣ ΠΟΛ. ΜΗΧΑΝΙΚΟΣ
Έργο: —	ΑΡΙΘΜΟΣ ΜΕΛΕΤΗΣ: 0177/91
Θέση: ΑΜΜΟΣ ΜΕΓΑΛΟ ΛΕΙΒΑΔΙ ΣΗΤΕΙΑΣ	ΑΡ. ΣΧΕΔΙΟΥ: Τ1
Θέμα Σχεδίου: ΤΟΠΟΓΡΑΦΙΚΟ	ΚΛ.: 1/200 ΧΡΟΝΟΛΟΓΙΑ: ΙΟΥΝΙΟΣ 199[illegible]

ΓΕΩΡΓΙΟΣ ΕΜΜ. ΝΙΚΟΛΑΪΔΗΣ
ΔΙΠΛΩΜ. ΠΟΛΙΤΙΚΟΣ ΜΗΧΑΝΙΚΟΣ
ΠΟΛ. ΣΧΟΛΗ Α.Π. ΘΕΣ/ΝΙΚΗΣ
ΜΕΛΟΣ Τ.Ε.Ε. ΑΡΙΘ/ΜΟΣ ΜΗΤΡΩΟΥ 14394
ΔΑΣΚΑΛΟΓΙΑΝΝΗ 19 ΣΗΤΕΙΑ ΤΗΛ. 28548